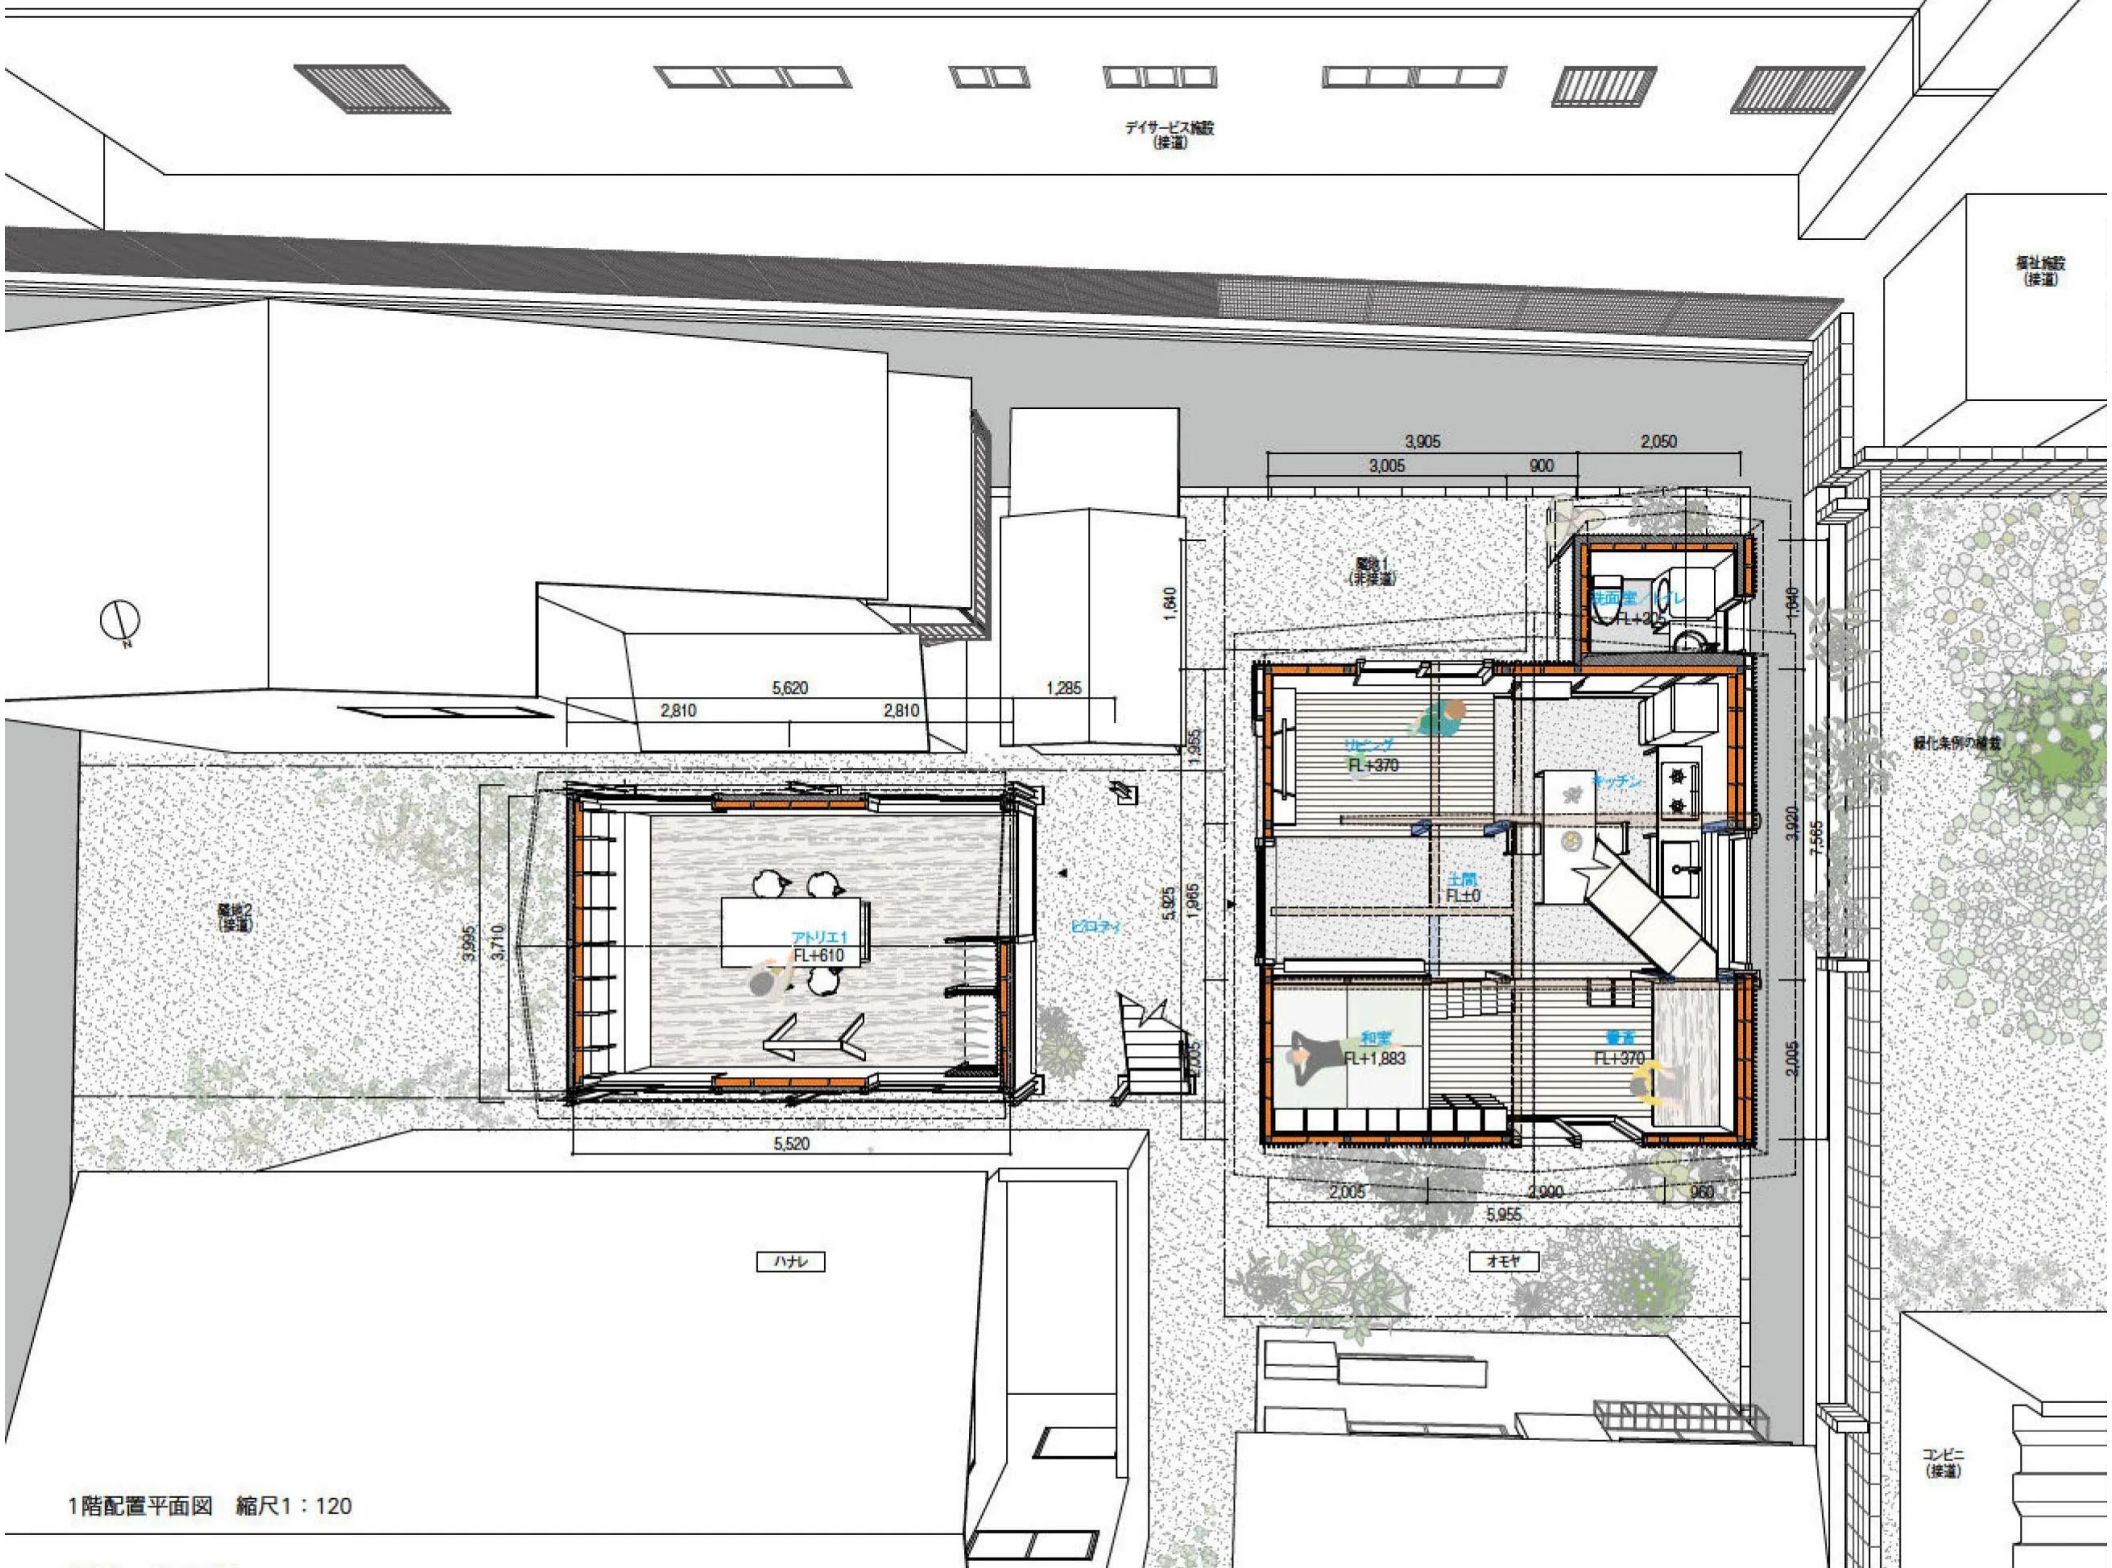

1階配置平面図　縮尺1：120