


イタリアンレストラン
(旧農協事務所)

工期：2013年12月～2014年3月（竣工）
延床面積：289.63㎡
階数：地上2階
構造：鉄筋コンクリート造

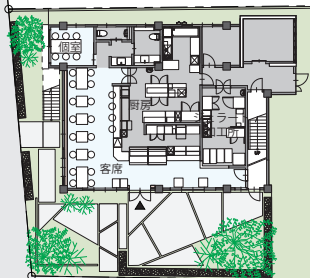

倉庫
(大谷石蔵)

県道

吉田村 Village

イベント広場
(駐車場)

タンボテラス
(旧鉄骨倉庫)

View
既存鉄骨倉庫の外壁を外し
吉田村の田園風景を望む

グランピング
サイト

(サービスヤード)

ベーカリー

地場産品
販売所

ホテル
客室1

イベントスペース・倉庫
(大谷石蔵)

メイン施設
(大谷石蔵)




0 5 10 20m

配置兼1階平面 縮尺1/500

Phase 1

【地域資源の再認識と発信】


- ・イタリアンレストラン オープン
- ・「吉田村まつり」の復活
- ・農業体験ツアー

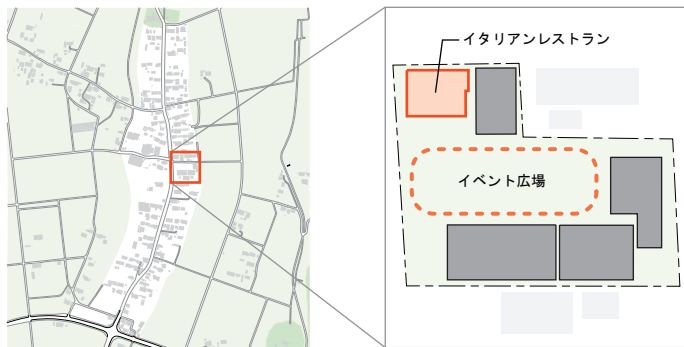

Phase 2

【拠点の整備】


- ・メイン施設、タンポテラス、グランピングサイトの整備
- ・お祭りイベントの継続

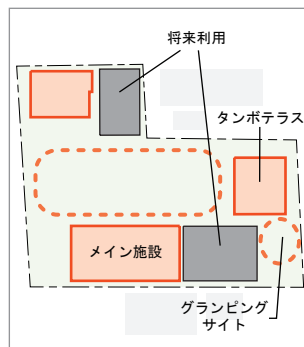



Phase 3, Phase 4 (計画中)

【集落全体への展開】


- ・アグリツーリズム、アルベルゴ・デフーズの展開
- ・持続的な地域コミュニティの再興

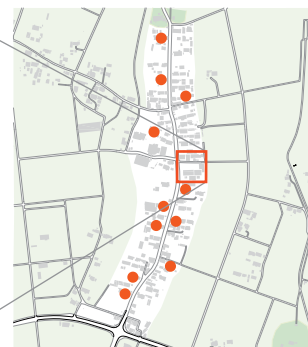

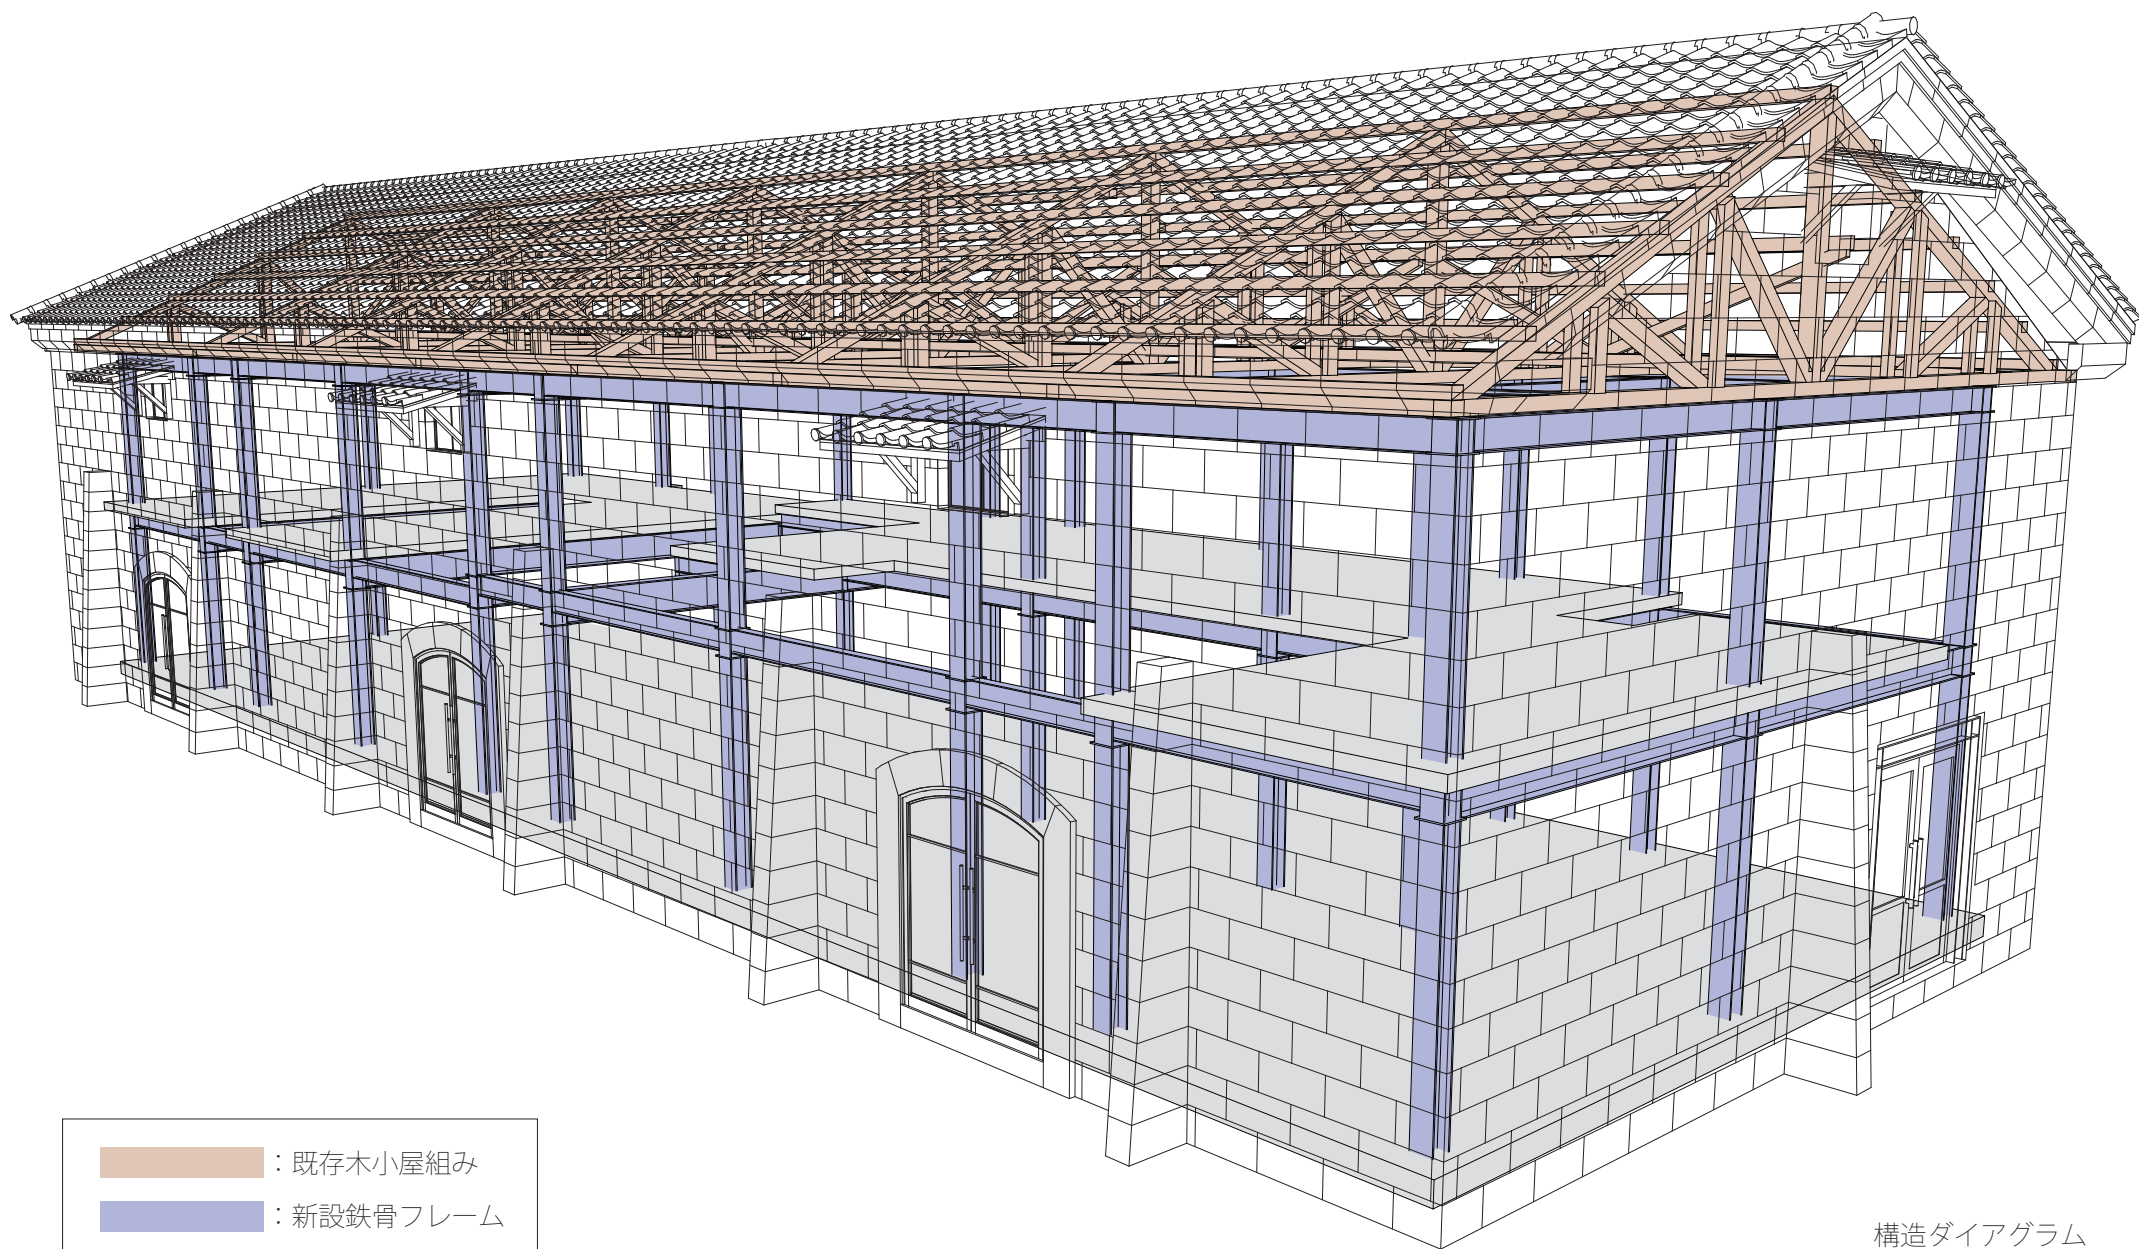


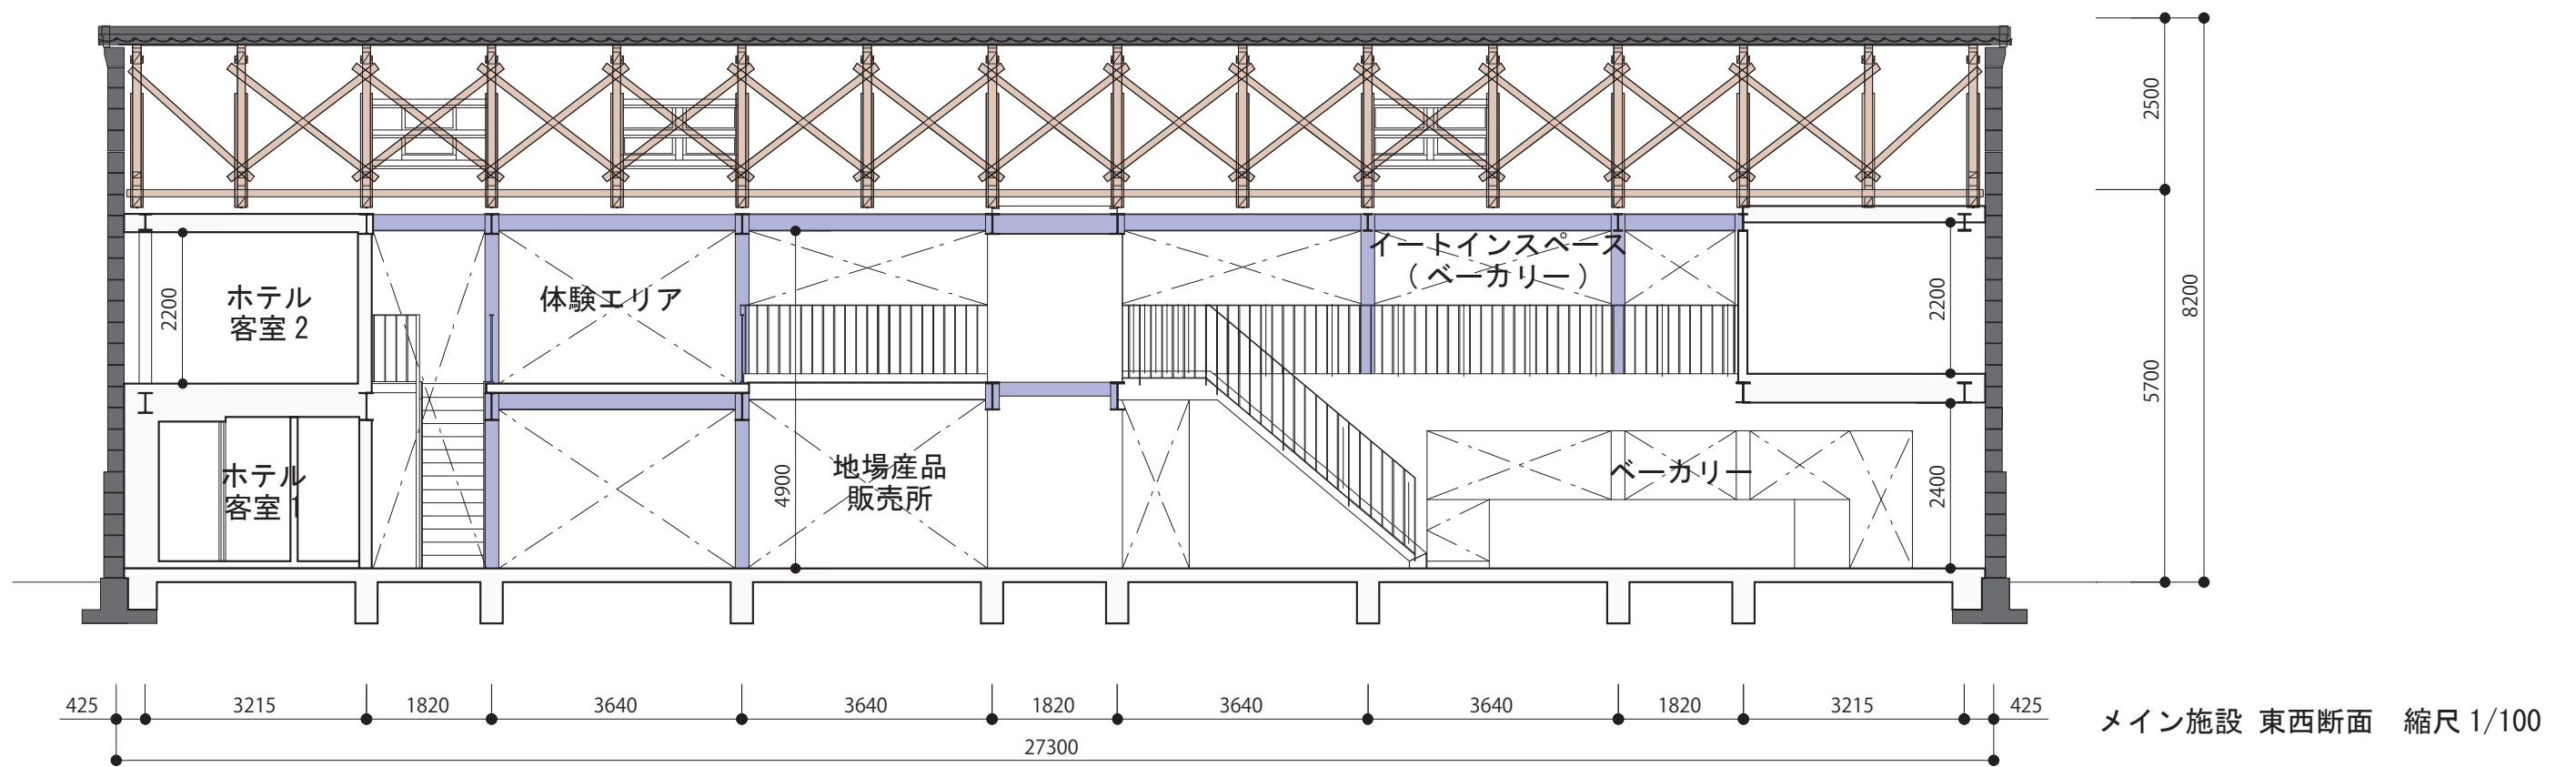

- 既存木小屋組み
- 新設鉄骨フレーム

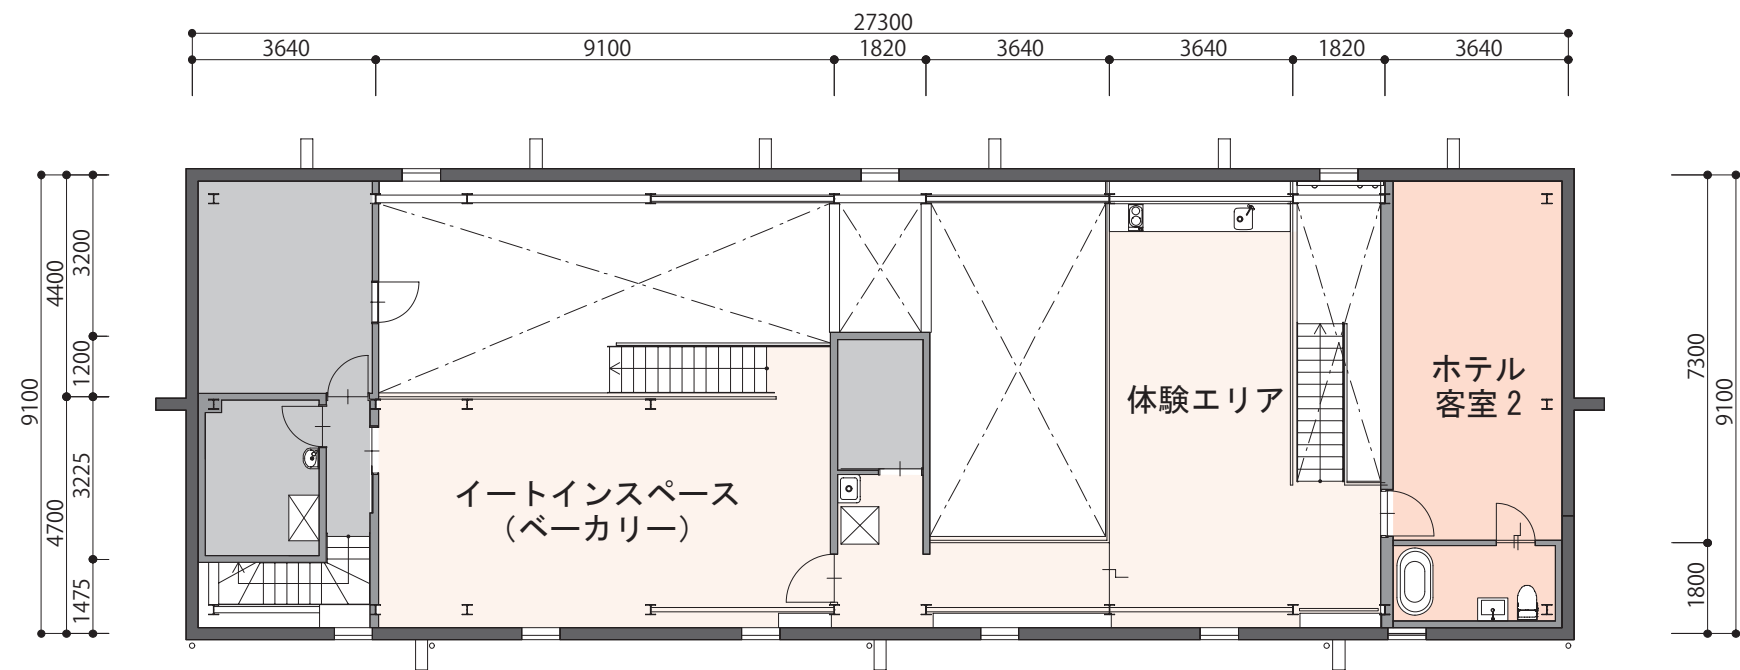

メイン施設 2階平面 縮尺 1/150

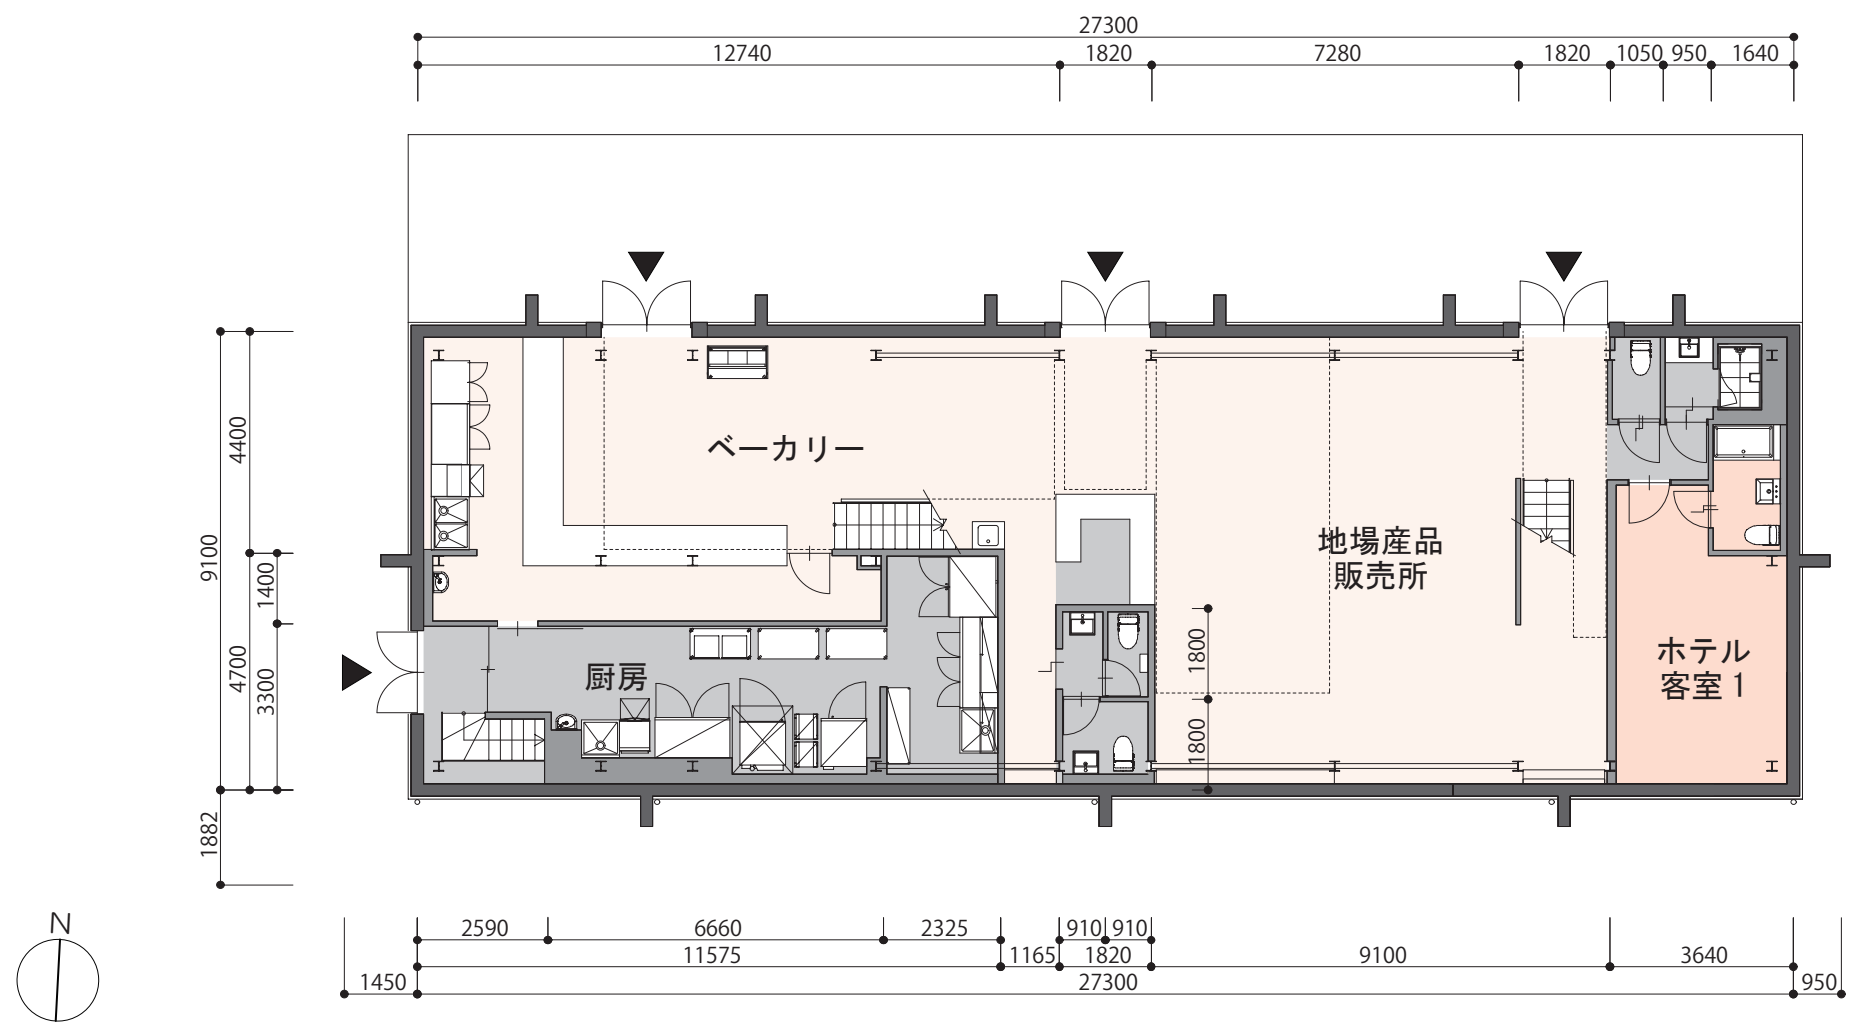

メイン施設 1階平面 縮尺 1/150